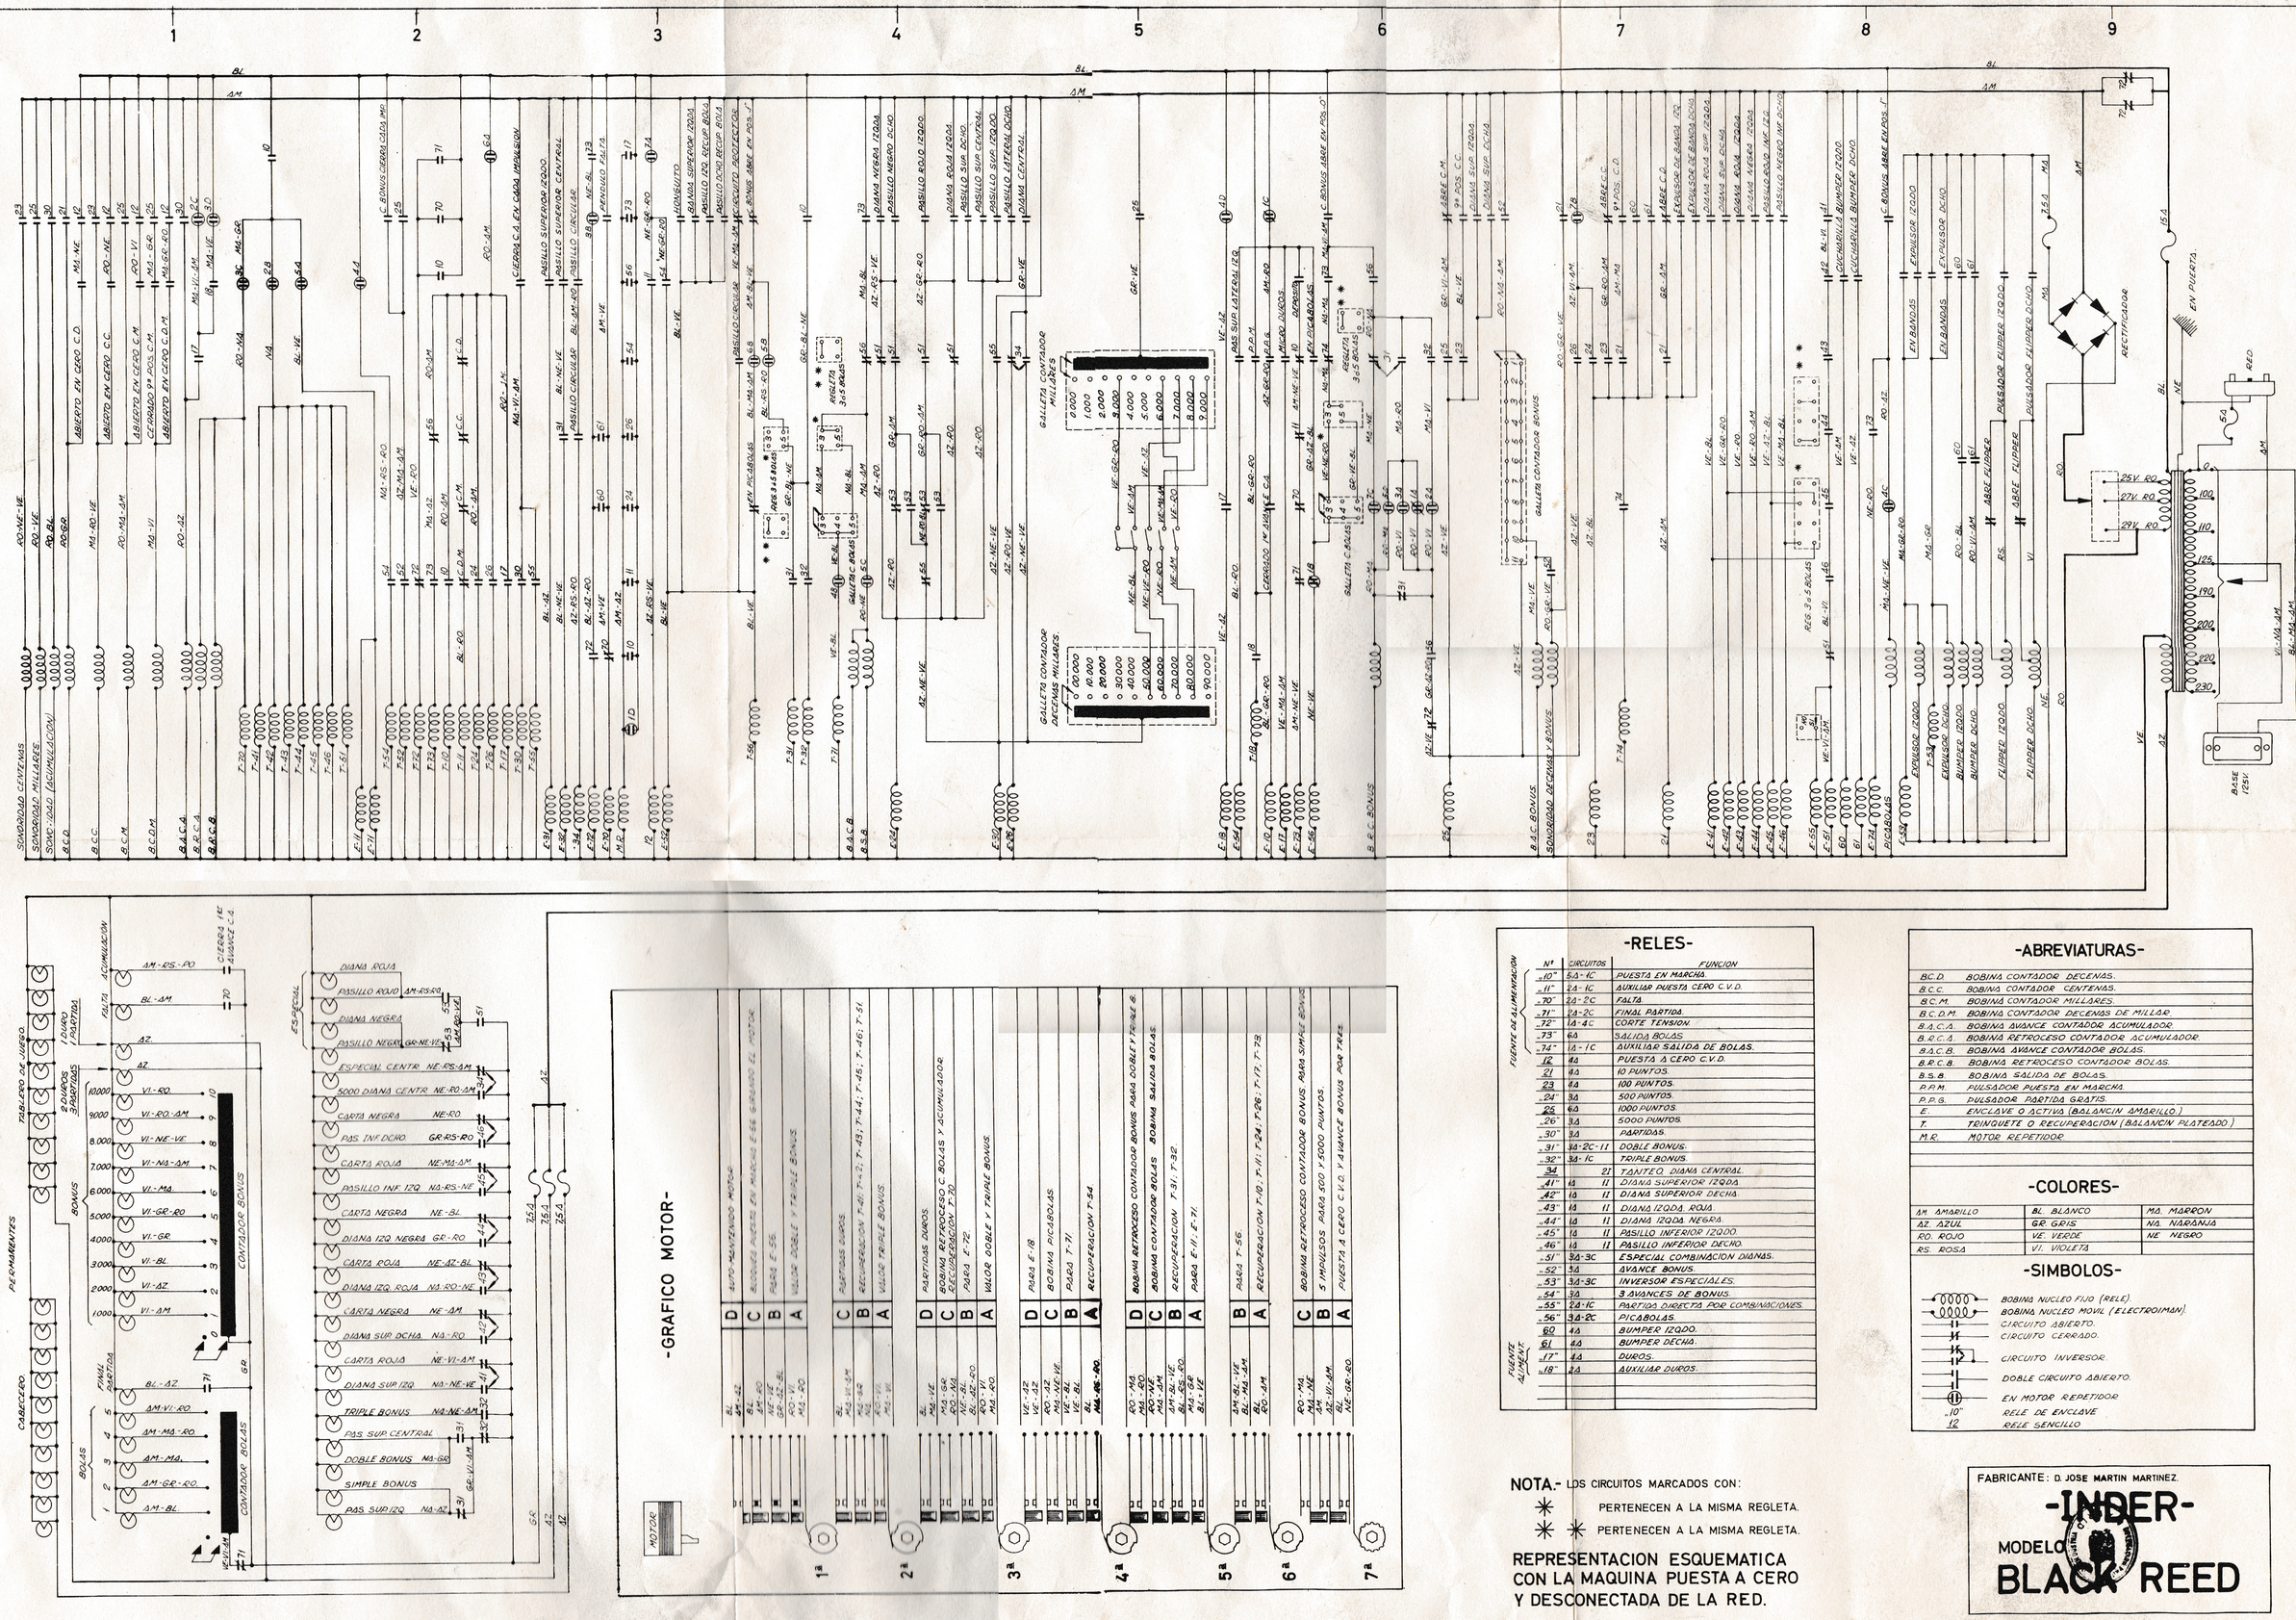

SONDEADO CENTENAS
SONDEADO MILLARES
SONDEADO (ACUMULADOR)
B.C.C.
B.C.M.
B.C.D.M.
B.A.C.A.
B.R.C.A.
B.R.C.B.
ABIERTO EN CERO C.C.
ABIERTO EN CERO C.M.
CERRADO EN POS. C.M.
ABIERTO EN CERO C.D.M.
C. BONUS CERRADO MIN.
C. BONUS ABRE EN POS. 1
CIERRA C.A. EN CASA INVASION
PASILLO SUPERIOR 12000
PASILLO SUPERIOR CENTRAL
PASILLO CIRCULAR
CENTRAL 75/25
PASILLO INFERIOR 12000
PASILLO INFERIOR DCHO.
CIERRA C.A. EN CASA INVASION
MONBUTO
DIANA SUPERIOR 12000
PASILLO DCHO RECIR. 8064
PASILLO IZQ. RECIR. 8064
CIRCUITO PROTECTOR
PASILLO SUPERIOR CENTRAL
PASILLO CIRCULAR
PASILLO INFERIOR DCHO.
PASILLO INFERIOR 12000
DIANA INFERIOR CENTRAL
DIANA INFERIOR DCHA.
PASILLO INFERIOR CENTRAL
PASILLO INFERIOR IZQDO.
DIANA CENTRAL
GALLETA CONTADOR MILLARES
GALLETA CONTADOR DECENAS MILLARES
EN RICARDOS
REGLETA 3 a 5 BOLAS
GALLETA CONTADOR DECENAS
GALLETA CONTADOR MILLARES
PAS SUP LATERAL IZQ.
P.A.M.
CERRADO EN MARCHA E.C.A.
MICRO DUROS
P.P.G.
ABRE E.C.M.
1ª POS. C.D.
ABRE E.C.
RESBALON DE BARRA IZQ.
DIANA ROJA SUP IZQDA.
DIANA ROJA SUP DCHA.
DIANA VERDE SUP DCHA.
DIANA VERDE IZQDA.
PASILLO ROJO INF. IZQ.
PASILLO NEGRO INF. DCHO.
C. BONUS ABRE EN POS. 1
EXPULSOR IZQDO.
EXPULSOR DCHO.
EN BANDAS
CUCHARILLA BUMPER IZQDO.
CUCHARILLA BUMPER DCHO.
C. BONUS ABRE EN POS. 1
EXPULSOR IZQDO.
EXPULSOR DCHO.
EN BANDAS
ABRE E.C.
EXPULSOR DE BARRA IZQ.
EXPULSOR DE BARRA DCHO.
PULSADOR FLIPPER IZQDO.
PULSADOR FLIPPER DCHO.
RECTIFICADOR
EN PUERTA
25 V. RO
27 V. RO
29 V. RO
BASE 125 V.
SONDEADO DECENAS BONUS
SONDEADO DECENAS x BONUS
B.S.C. BONUS
B.S.C. BONUS
GALLETA CONTADOR BONUS
B.R.C. BONUS
B.S.B.
B.A.C.B.
B.R.C.B.
ABRE E.C.M.
1ª POS. C.D.
ABRE E.C.
RESBALON DE BARRA IZQ.
DIANA ROJA SUP IZQDA.
DIANA ROJA SUP DCHA.
DIANA VERDE SUP DCHA.
DIANA VERDE IZQDA.
PASILLO ROJO INF. IZQ.
PASILLO NEGRO INF. DCHO.
C. BONUS ABRE EN POS. 1
EXPULSOR IZQDO.
EXPULSOR DCHO.
EN BANDAS
CUCHARILLA BUMPER IZQDO.
CUCHARILLA BUMPER DCHO.
C. BONUS ABRE EN POS. 1
EXPULSOR IZQDO.
EXPULSOR DCHO.
EN BANDAS
PULSADOR FLIPPER IZQDO.
PULSADOR FLIPPER DCHO.
PICARDIAS
RECTIFICADOR
EN PUERTA
25 V. RO
27 V. RO
29 V. RO
BASE 125 V.
REG. 3 a 5 BOLAS
REGLETA 3 a 5 BOLAS
REGLETA 3 a 5 BOLAS